

APARTAMENTY Harmony



ul. Aleksandra Putry, Suwałki

● Dział sprzedaży
mieszkań i domów
tel. 660 480 465

● Biuro sprzedaży:
ul. Sejneńska 42c
16-400 Suwałki

Godziny otwarcia:
pn – pt: od 7:00 do 15:00




„Budopol-Development”
Hajko, sp.j., NIP 8442366707,
REGON 38400588200000

169,67 m²

4 piętro nr 28

1 Hol	14,16 m ²	8 Łazienka	8,74 m ²
2 Garderoba	4,93 m ²	9 Pokój	20,75 m ²
3 Pom. gosp.	4,56 m ²	10 Gabinet	6,24 m ²
4 WC	3,84 m ²	11 Pokój	20,63 m ²
5 Spizarnia	5,90 m ²	12 Łazienka	4,82 m ²
6 Salon + kuchnia	59,47 m ²	13 Garderoba	3,66 m ²
7 Pokój	11,97 m ²		

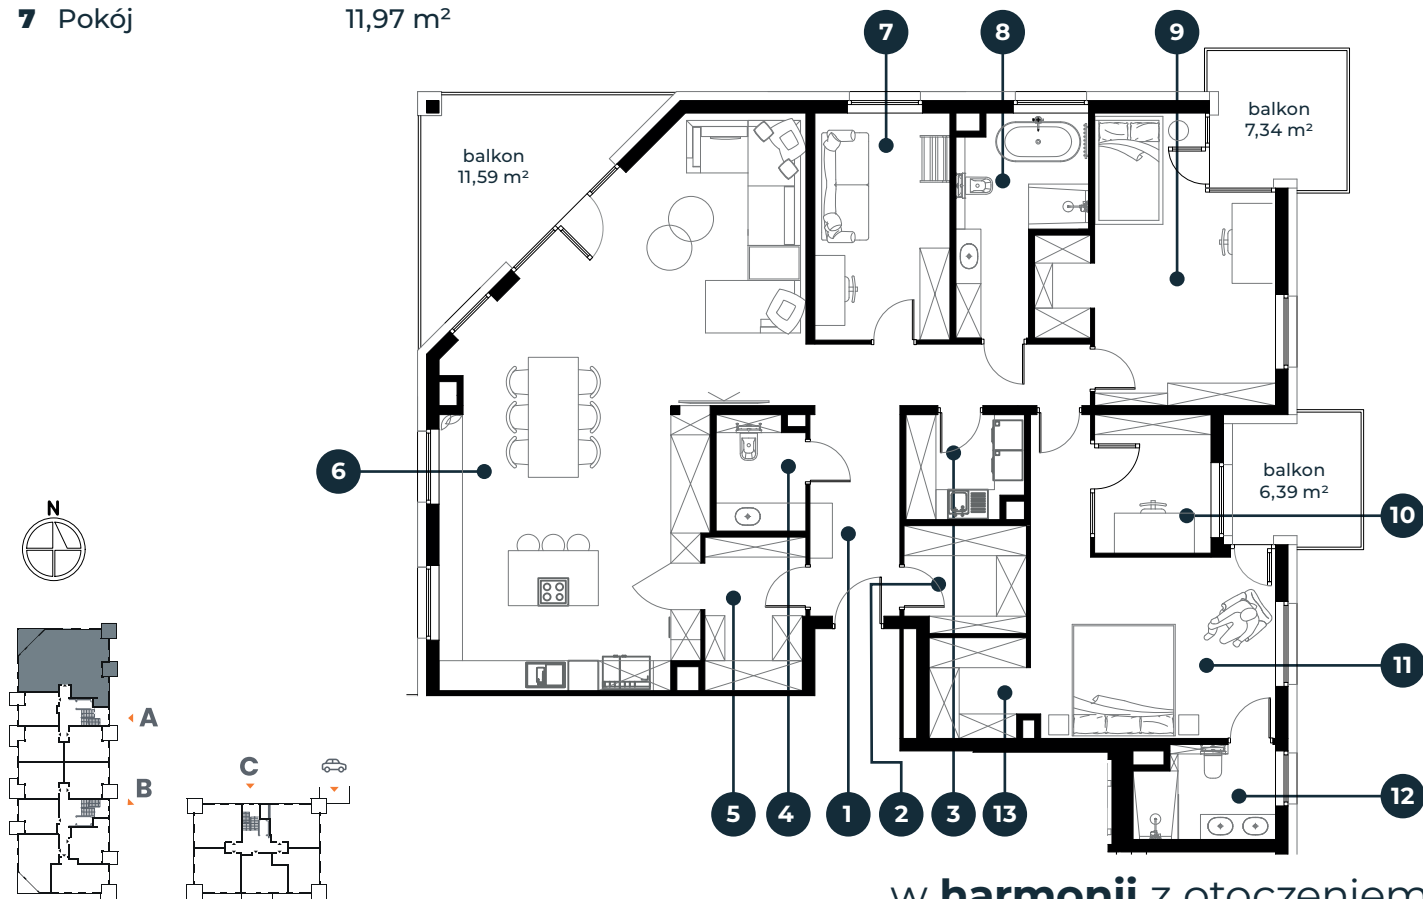

w harmonii z otoczeniem

Wszystkie informacje i dane techniczne zawarte na stronie oraz na karcie mieszkania, domu lub lokalu nie stanowią oferty handlowej w rozumieniu art. 66 §1 Kodeksu Cywilnego i mają charakter jedynie informacyjny. Podane rzuty, wymiary i wizualizacje mają charakter jedynie poglądowy i nie mogą być traktowane jako część dokumentacji technicznej budynku. Powierzchnia mieszkań, lokali i pomieszczeń jak również ich wymiary liczone są wg. normy PN-ISO 9836, mogą różnić się od rzeczywistych i wynikać będą z obmiaru powykonawczego. Wyposażenie na rysunku stanowi jedynie element prezentacji i nie jest przedmiotem umowy lub oferty. Przy wyjściu na Taras/balkon/loggię może wystąpić różnica poziomów. Piony kanalizacyjne i wentylacyjne stanowią część wspólną instalacji budynku. W przypadku wystąpienia otworu rewizyjnego na pionie musi być zapewniony do niego swobodny dostęp – zgodnie z dokumentacją techniczną budynku.