



ul. Aleksandra Putry, Suwałki

● **Dział sprzedaży
mieszkań i domów**

tel. 660 480 465

● **Biuro sprzedaży:**

ul. Sejneńska 42c
16-400 Suwałki

Godziny otwarcia:

pn – pt: od 7:00 do 15:00




„Budopol-Development”
Hajko, sp.j., NIP 8442366707,
REGON 38400588200000

40,72 m²

parter
nr **29**

1	Hol	5,48 m ²
2	Salon z aneksem kuchennym	21,20 m ²
3	Pokój	5,37 m ²
4	Łazienka	3,98 m ²

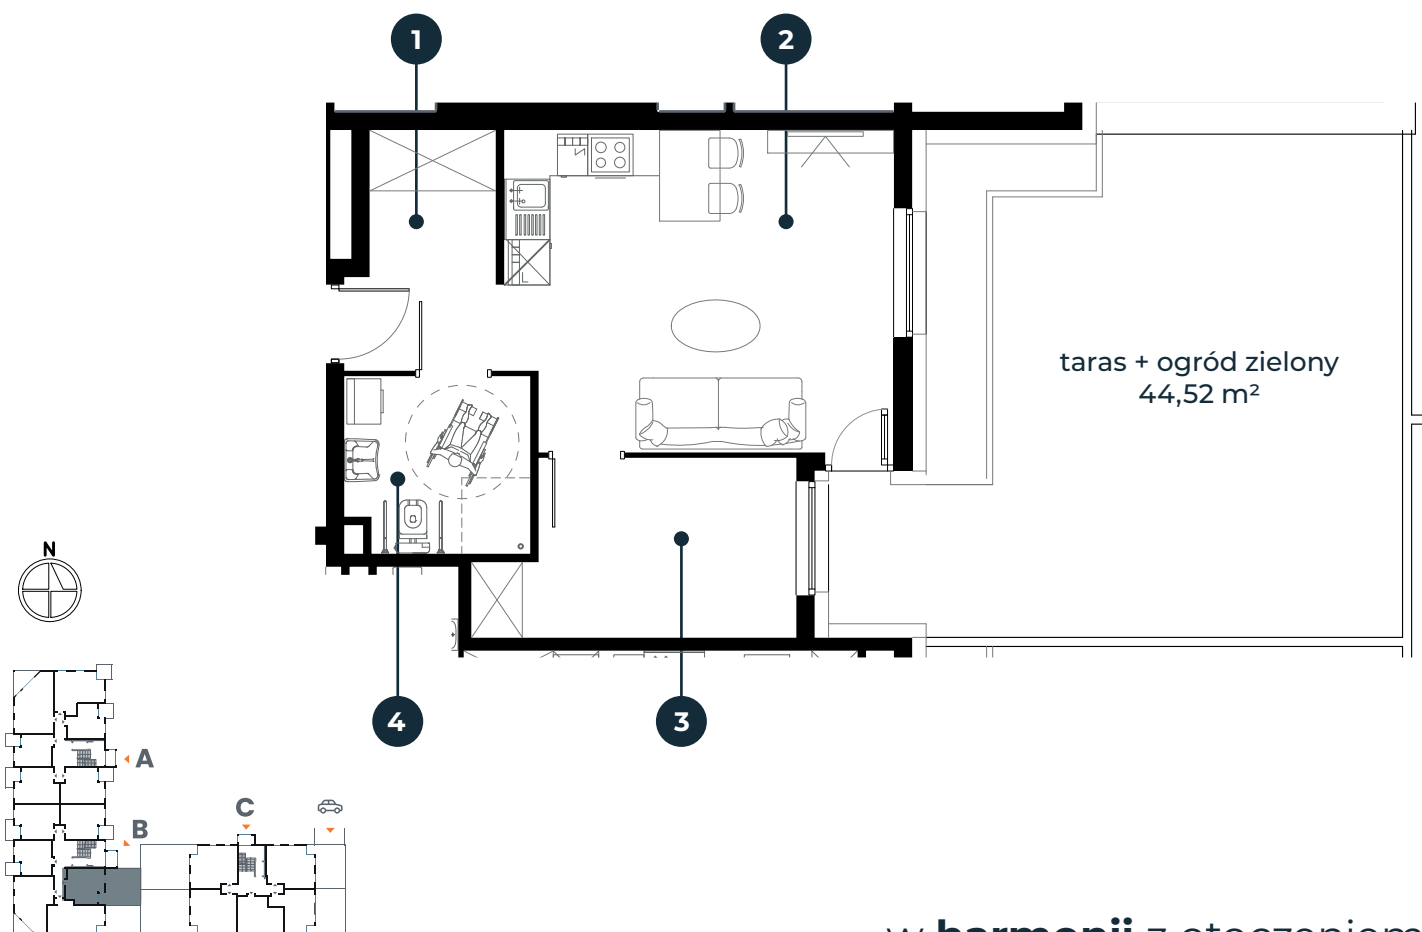

w **harmonii** z otoczeniem

Wszystkie informacje i dane techniczne zawarte na stronie oraz na karcie mieszkania, domu lub lokalu nie stanowią oferty handlowej w rozumieniu art. 66 §1 Kodeksu Cywilnego i mają charakter jedynie informacyjny. Podane rzuty, wymiary i wizualizacje mają charakter jedynie poglądowy i nie mogą być traktowane jako część dokumentacji technicznej budynku. Powierzchnia mieszkań, lokali i pomieszczeń jak również ich wymiary liczone są wg. normy PN-ISO 9836, mogą różnić się od rzeczywistych i wynikać będą z obmiaru powykonawczego. Wyposażenie na rysunku stanowi jedynie element prezentacji i nie jest przedmiotem umowy lub oferty. Przy wyjściu na Taras/balkon/loggię może wystąpić różnica poziomów. Piony kanalizacyjne i wentylacyjne stanowią część wspólną instalacji budynku. W przypadku wystąpienia otworu rewizyjnego na pionie musi być zapewniony do niego swobodny dostęp – zgodnie z dokumentacją techniczną budynku.