



ul. Aleksandra Putry, Suwałki

● **Dział sprzedaży
mieszkań i domów**
tel. 660 480 465

● **Biuro sprzedaży:**
ul. Sejneńska 42c
16-400 Suwałki

Godziny otwarcia:
pn – pt: od 7:00 do 15:00




„Budopol-Development”
Hajko, sp.j., NIP 8442366707,,
REGON 38400588200000

60,53 m²

parter
nr **59**

1	Hol	7,94 m ²
2	Salon z aneksem kuchennym	25,58 m ²
3	Pokój	9,28 m ²
4	Pokój	11,69 m ²
5	Łazienka	4,43 m ²
6	WC	1,61 m ²

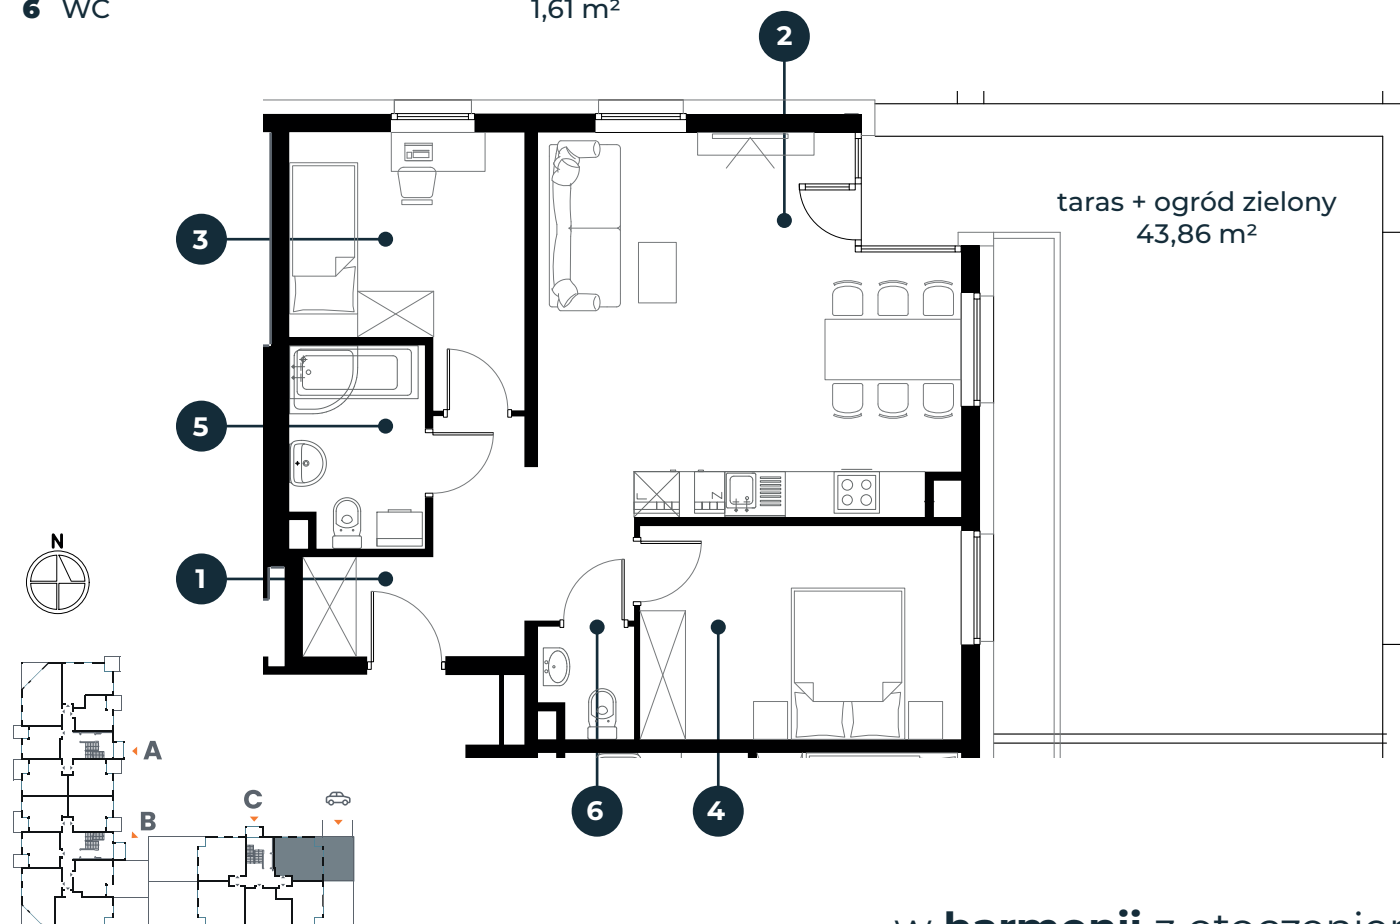

w **harmonii** z otoczeniem

Wszystkie informacje i dane techniczne zawarte na stronie oraz na karcie mieszkania, domu lub lokalu nie stanowią oferty handlowej w rozumieniu art. 66 §1 Kodeksu Cywilnego i mają charakter jedynie informacyjny. Podane rzuty, wymiary i wizualizacje mają charakter jedynie poglądowy i nie mogą być traktowane jako część dokumentacji technicznej budynku. Powierzchnia mieszkań, lokali i pomieszczeń jak również ich wymiary liczone są wg. normy PN-ISO 9836, mogą różnić się od rzeczywistych i wynikać będą z obmiaru powykonawczego. Wyposażenie na rysunku stanowi jedynie element prezentacji i nie jest przedmiotem umowy lub oferty. Przy wyjściu na Taras/balkon/loggię może wystąpić różnica poziomów. Piony kanalizacyjne i wentylacyjne stanowią część wspólną instalacji budynku. W przypadku wystąpienia otworu rewizyjnego na pionie musi być zapewniony do niego swobodny dostęp – zgodnie z dokumentacją techniczną budynku.