



ul. Aleksandra Putry, Suwałki

● **Dział sprzedaży mieszkań i domów**  
tel. 660 480 465

● **Biuro sprzedaży:**  
ul. Sejneńska 42c  
16-400 Suwałki

Godziny otwarcia:  
pn – pt: od 7:00 do 15:00




„Budopol-Development”  
Hajko, sp.j., NIP 8442366707,,  
REGON 38400588200000

## 59,63 m<sup>2</sup>

parter  
nr **63**

<b>1</b>	Hol	7,69 m <sup>2</sup>
<b>2</b>	Salon z aneksem kuchennym	25,58 m <sup>2</sup>
<b>3</b>	Pokój	8,63 m <sup>2</sup>
<b>4</b>	Pokój	11,69 m <sup>2</sup>
<b>5</b>	Łazienka	4,43 m <sup>2</sup>
<b>6</b>	WC	1,61 m <sup>2</sup>

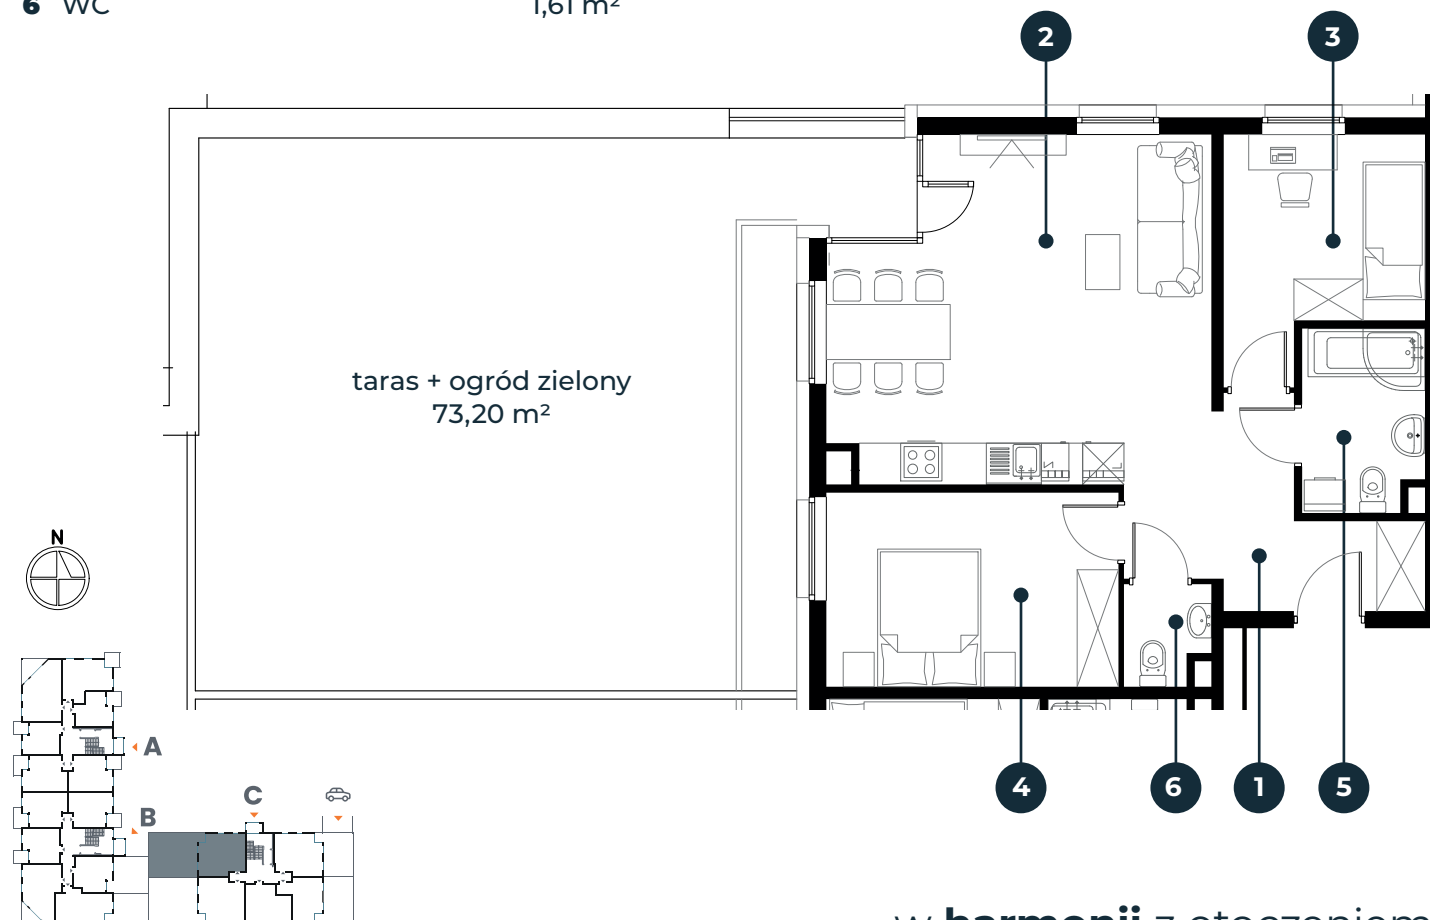

w **harmonii** z otoczeniem

Wszystkie informacje i dane techniczne zawarte na stronie oraz na karcie mieszkania, domu lub lokalu nie stanowią oferty handlowej w rozumieniu art. 66 §1 Kodeksu Cywilnego i mają charakter jedynie informacyjny. Podane rzuty, wymiary i wizualizacje mają charakter jedynie poglądowy i nie mogą być traktowane jako część dokumentacji technicznej budynku. Powierzchnia mieszkań, lokali i pomieszczeń jak również ich wymiary liczone są wg. normy PN-ISO 9836, mogą różnić się od rzeczywistych i wynikać będą z obmiaru powykonawczego. Wyposażenie na rysunku stanowi jedynie element prezentacji i nie jest przedmiotem umowy lub oferty. Przy wyjściu na Taras/balkon/loggię może wystąpić różnica poziomów. Piony kanalizacyjne i wentylacyjne stanowią część wspólną instalacji budynku. W przypadku wystąpienia otworu rewizyjnego na pionie musi być zapewniony do niego swobodny dostęp – zgodnie z dokumentacją techniczną budynku.